
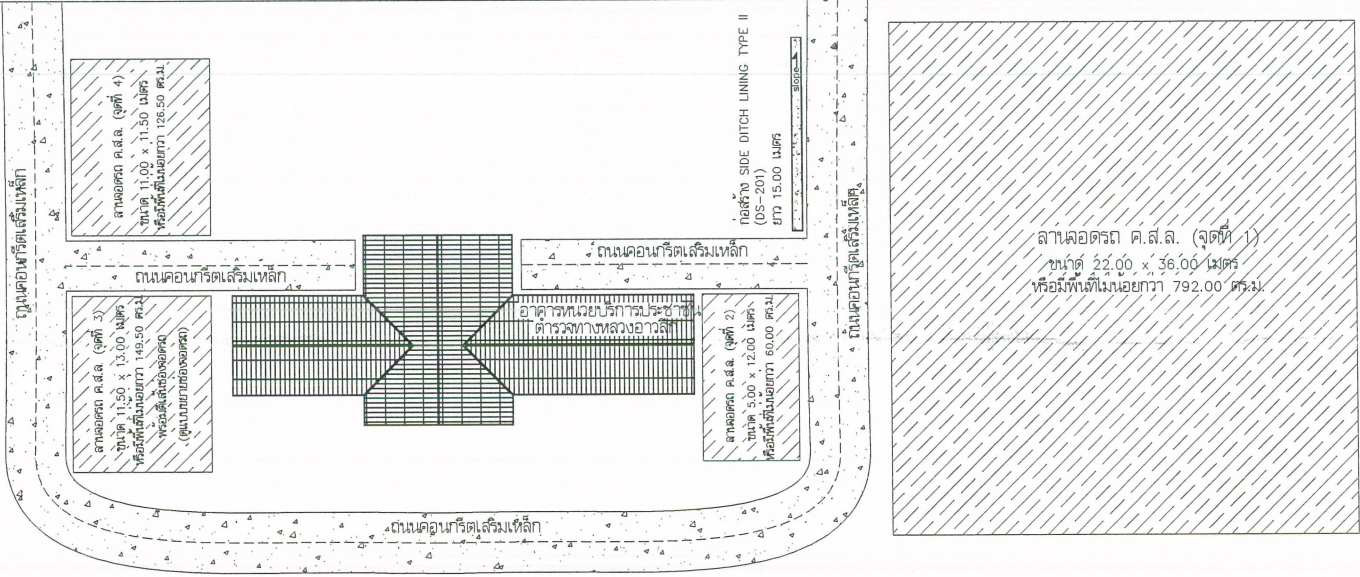


แผนผังแสดงตำแหน่งดำเนินการ
งานถนนคอนกรีตเสริมเหล็กหน่วยบริการประชาชนตำรวจทางหลวงอ่าวลึก
ทางหลวงหมายเลข 4 ตอนควบคุม 0904 ตอน นาเหนือ - เขาคราม ที่ กม.917+000 RT.

สำนักงานทางหลวงที่ 17		
ส่วนสำรวจและออกแบบ	รหัสควบคุม	แผนที่
แขวงทางหลวงพังงา	-	C
แผนผังแสดงตำแหน่งดำเนินการ งานถนนคอนกรีตเสริมเหล็กหน่วยบริการประชาชนตำรวจทางหลวงอ่าวลึก ทางหลวงหมายเลข 4 ตอนควบคุม 0904 ตอน นาเหนือ - เขาคราม ที่ กม.917+000 RT.		

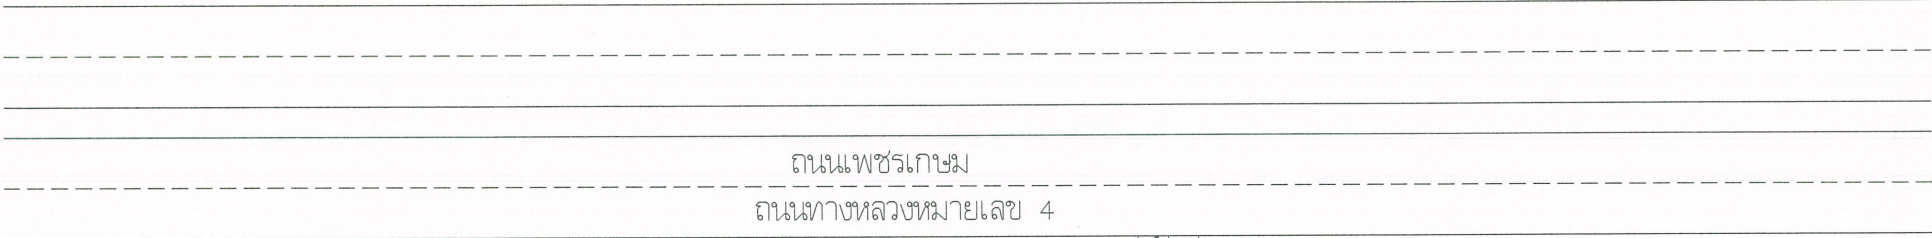

หมายเหตุ

- งานก่อสร้างถนนคอนกรีตเสริมเหล็ก กว้าง 6.00 เมตร ขาว 185.00 เมตร หิน 0.15 เมตร หรือมีพื้นที่ใช้สอยไม่น้อยกว่า 1,110.00 ตร.ม. พร้อมติดตั้งรางระบายน้ำแบบที่กำหนด (ดูแบบขยายโครงสร้างถนน)
- งานก่อสร้างลานจอดรถ ค.ส.ล. จำนวน 4 จุด หรือมีพื้นที่ใช้สอยรวมกันไม่น้อยกว่า 1,128.00 ตร.ม. (ดูแบบขยายโครงสร้างลานจอดรถ ค.ส.ล.)
จุดที่ 1 กว้าง 22.00 เมตร ขาว 36.00 เมตร หิน 0.15 เมตร หรือมีพื้นที่ไม่น้อยกว่า 792.00 ตร.ม.
จุดที่ 2 กว้าง 5.00 เมตร ขาว 12.00 เมตร หิน 0.15 เมตร หรือมีพื้นที่ไม่น้อยกว่า 60.00 ตร.ม.
จุดที่ 3 กว้าง 11.50 เมตร ขาว 13.00 เมตร หิน 0.15 เมตร หรือมีพื้นที่ไม่น้อยกว่า 149.50 ตร.ม.
จุดที่ 4 กว้าง 11.00 เมตร ขาว 11.50 เมตร หิน 0.15 เมตร หรือมีพื้นที่ไม่น้อยกว่า 126.50 ตร.ม.

หมายเหตุ

- ปริมาณงานที่ทำได้อาจไม่ตรงตามปริมาณที่ใช้ในการคำนวณราคากลาง ทั้งนี้ปริมาณที่คลาดเคลื่อนไปจากแบบนี้ ผู้รับจ้างจะเป็นเหตุเรียกร้องข้อเสียหายใดๆจากกรมทางหลวงไม่ได้ทั้งสิ้น
- ตำแหน่งการก่อสร้างสามารถปรับเปลี่ยนได้ตามความเหมาะสม กับสภาพพื้นที่และลักษณะการใช้งานได้ โดยได้รับความเห็นชอบจากผู้จ้าง
- รายละเอียดสามารถเปลี่ยนแปลงได้ตามความเหมาะสมของสถานที่ ก่อสร้างจริงทั้งนี้ไม่ทำให้ราคาและคุณภาพงานเปลี่ยนไป โดยขึ้นอยู่กับดุลยพินิจของผู้จ้าง

ข้อกำหนดการใช้วัสดุ

- ผู้รับจ้างต้องใช้วัสดุหรือครุภัณฑ์ที่ใช้ในงานก่อสร้างเป็นวัสดุที่ผลิตภายในประเทศ โดยต้องใช้ ไม่น้อยกว่าร้อยละ 60 ของมูลค่าวัสดุที่ใช้ในงานก่อสร้างทั้งหมดตามสัญญา และจะต้องจัดทำแบบตารางการจัดทำแผนการใช้วัสดุที่ผลิตภายในประเทศ ตามแบบที่หน่วยงานกำหนด
- ผู้รับจ้างต้องใช้เหล็กที่ผลิตภายในประเทศ ไม่น้อยกว่าร้อยละ 90 ของปริมาณเหล็กที่ต้องใช้ทั้งหมดตามสัญญา และจะต้องทำแบบตารางการจัดทำแผนการใช้เหล็กที่ผลิตภายในประเทศตามแบบที่หน่วยงานกำหนด

กรมทางหลวง				
เขียน	วิษณุ	คัด	วิษณุ	ทาน
ออกแบบ	ดร.วิษณุ	ตรวจ	ดร.วิษณุ	วน พล.17
อนุญาต	ดร.วิษณุ	ดร.วิษณุ	ดร.วิษณุ	19/7/67
พ.ศ. 2517				